

ΕΦΗΜΕΡΙΣ ΤΗΣ ΚΥΒΕΡΝΗΣΕΩΣ
ΤΗΣ ΕΛΛΗΝΙΚΗΣ ΔΗΜΟΚΡΑΤΙΑΣ

ΑΘΗΝΑ 6 ΙΟΥΝΙΟΥ 1986	ΤΕΥΧΟΣ ΤΕΤΑΡΤΟ	ΑΡΙΘΜΟΣ ΦΥΛΛΟΥ 496

ΠΕΡΙΕΧΟΜΕΝΑ

ΠΟΛΕΟΔΟΜΙΑ

ΑΠΟΦΑΣΕΙΣ

ΠΟΛΕΟΔΟΜΙΑ

ΑΠΟΦΑΣΕΙΣ

Αριθ. οικ. Ε.Π.Α 51 (1)

Καθορισμός ορίων, όρων και περιορισμών δόμησης στον οικισμό ΚΡΗΣΤΩΝΗ του Ν. Κιλκίς.

Ο ΝΟΜΑΡΧΗΣ ΚΙΛΚΙΣ

Έχοντας υπόψη:

1. Τις διατάξεις του από 24.4.1985 Π.Δ. (ΦΕΚ 181Δ/3.5.85) «Περί τρόπου καθορισμού ορίων οικισμών της χώρας, κατηγορίες αυτών και καθορισμός όρων και περιορισμών δόμησης».

2. Τις προτάσεις των ιδιωτών μελετητών Μηχ/κών, στους οποίους ανατέθηκε σχετική μελέτη στα πλαίσια του προγράμματος των ανοικτών πόλεων, που αφορούν στον προσδιορισμό των ορίων του υπόψη οικισμού.

3. Τα δελτία αρχιτεκτονικής αναγνώρισης των οικισμών που συμπληρώθηκαν από τους προαναφερόμενους μελετητές κατά τις υποδείξεις των σχετικών προδιαγραφών του πρώην ΥΧΟΠ και τώρα Υ.ΠΕ.ΧΩ.Δ.Ε.

4. Τη με αρ. Ε.Π.Α. 41/27.3.86 απόφασή μας για την κατηγοριοποίηση των οικισμών του Ν. Κιλκίς που έχουν πληθυσμό μέχρι 2.000 κατοίκους, με την οποία ο οικισμός έχει χαρακτηριστεί ως περιαστικός, αδιάφορος, συνεκτικός, στάσιμος, μεσαίος.

5. Τα πληθυσμιακά στοιχεία της τελευταίας απογραφής του κράτους της Ε.Σ.Υ.Ε.

6. Τη με αρ. 6ο/1.4.86 γνωμοδότηση - πρακτικό του Συμβουλίου ΠΕ.ΧΩ.Δ.Ε. (ΣΧΟΠ) του Νομού.

7. Τη με α.π. 1148/20.9.85 απόφαση του Κοινοτικού Συμβουλίου της Κοινότητας Κρηστώνης.

8. Το Π.Δ. της 2-4/14.5.1985 (ΦΕΚ 225Δ) «Περί μεταβίβασης αρμοδιοτήτων στους Νομάρχες για την έγκριση και τροποποίηση ρυμοτομικών σχεδίων καθώς και όρων και περιορισμών δόμησης αγροτικών οικισμών», αποφασίζουμε:

1. Καθορίζουμε τα όρια του οικισμού ΚΡΗΣΤΩΝΗ του Ν. Κιλκίς, όπως αυτά φαίνονται στο συνοδευτικό της παρούσας σχεδιάγραμμα σε κλ. 1:5.000, που αποτελεί αναπόσπαστο τμήμα αυτής και συντάχθηκε βάσει στοιχείων χάρτη και επί τόπου ελέγχου.

2. Καθορίζουμε τους ακόλουθους Γενικούς και Ειδικούς όρους και περιορισμούς δόμησης.

Α. Γενικοί όροι Δόμησης

2.1.1. Εντός των ορίων του οικισμού ΚΡΗΣΤΩΝΗ ισχύουν οι γενικοί όροι δόμησης που προβλέπονται από το Π.Δ. της 24.4.85 (ΦΕΚ 181Δ/3. 5.1985) και αρτιότητα γηπέδου 300 τ.μ. με πρόσωπο 13.00μ.

2.1.2. Κατά παρέκκλιση εντός των ορίων του οικισμού θεωρούνται άρτια τα οικόπεδα με όποιο εμβαδό και πρόσωπο είχαν στις 3.5.1985 ημέρα δημοσίευσης του από 24.4.1985 Π.Δ/τος.

Β. Ειδικοί όροι Δόμησης

2.2. Για τον οικισμό ΚΡΗΣΤΩΝΗ της ομάδας 7, βαθμού προστασίας Β3, τους ειδικούς όρους δόμησης που αναγράφονται στην καρτέλα που συνοδεύει την παρούσα.

Κατά τα λοιπά ισχύουν τα οριζόμενα στο Π.Δ/γμα της 24.4.1985 (ΦΕΚ 181Δ/3.5.1985).

Για κάθε αμφισβήτηση που ανακύπτει από την εφαρμογή της παρούσας, αποφασίζει ο Νομάρχης μετά από γνώμη του Συμβουλίου ΠΕ.ΧΩ.Δ.Ε. (ΣΧΟΠ) του Νομού.

Η παρούσα απόφαση, το σχεδιάγραμμα οριοθέτησης του οικισμού που τη συνοδεύει, το δελτίο Αρχιτεκτονικής Αναγνώρισης του οικισμού, όπως αυτά έχουν θεωρηθεί από τον Προϊστάμενο του Τ.Π. και Π.Ε. Κιλκίς να δημοσιευθούν στην Εφημερίδα της Κυβερνήσεως.

Κιλκίς, 8 Απριλίου 1986

Ο Νομάρχης

ΓΙΑΝΝΗΣ ΑΓΓΕΛΟΠΟΥΛΟΣ

ΔΕΛΤΙΟ ΑΡΧΙΤΕΚΤΟΝΙΚΗΣ ΑΝΑΓΝΩΡΙΣΗΣ

Β.Π. : Β3

ΟΜΑΔΑ: 7

ΟΙΚΙΣΜΟΣ: ΚΡΗΣΤΩΝΗ

ΔΗΜΟΣ/ΚΟΙΝ.: ΚΡΗΣΤΩΝΗΣ

ΑΡ. ΕΣΥΕ : 57143101

ΝΟΜΟΣ : ΚΙΛΚΙΣ

ΣΥΣΤΗΜΑ ΔΟΜΗΣΗΣ	ΣΥΝΕΧΕΣ		Π. ΕΛΕΥΘΕΡΟ		ΠΤΕΡΥΓΩΝ	X

α/α	ΣΤΟΙΧΕΙΑ ΤΟΥ ΚΤΙΡΙΟΥ ΚΥΡΙΑΡΧΟΣ ΤΥΠΟΣ		ΙΣΟΓΕΙΟ ΥΛΙΚ.	ΙΣΟΓΕΙΟ ΧΡΩΜ.	Α' ΟΡΟΦΟΣ ΥΛΙΚ.	Α' ΟΡΟΦΟΣ ΧΡΩΜ.	Β' ΟΡΟΦΟΣ ΥΛΙΚ.	Β' ΟΡΟΦΟΣ ΧΡΩΜ.	ΠΑΡΑΤΗΡΗΣΕΙΣ ΛΕΠΤΟΜΕΡΕΙΕΣ
Α	ΕΠΙΚΑΛΥΨΗ	1. στέγης μονόριχτης	6÷7	ε					ΚΛΙΣΗ 30÷50% ΠΡΟΕΞ. 40ε.
		2. στέγης δίριχτης	6÷7	ε					ΚΛΙΣΗ 30÷50% ΠΡΟΕΞ. 40ε.
		3. στέγης τετράριχτης	6÷7	ε					ΚΛΙΣΗ 30÷50% ΠΡΟΕΞ. 40ε.
		4. δώματος							
		5. θόλου							
Β	ΟΨΕΙΣ	1. κύρια όψη	2	α/π	συνήθικα				(1) (2) σκίτσο
		2. λοιπές όψεις	2	α					
		3.	χωρίς περιορισμό						
Γ	ΕΞΩΣΤΕΣ	1. ανοιχτός ακάλυπτος	-						Πλάτος / μήκος (1) (2)
		2. ανοιχτός καλυμμένος	κατά Γ.Ο.Κ						
		3. κλειστός							
		4. στοά-χαγιάτι		ζ	(συνήθικα)				2.50 / 4.50
		5.							σκίτσο
Δ	ΣΤΗΘΑΙΑ	1. εξωστών	-						
		2. εξωτερικής σκάλας	χωρίς περιορισμό						
		3. δώματος	-						
		4.							σκίτσο
	ΑΝΟΙΓΜΑΤΑ	Ποσοστό ανοιγμάτων	κατά Γ.Ο.Κ.						200 / 100; 120 / 70
		1. οριζόντιο πρέκι							
		2. ημικυκλικό πρέκι	χωρίς περιορισμό						
		3. τοξωτό πρέκι							
		4.							σκίτσο
Ζ	ΚΟΥΦΩΜΑΤΑ	1. ταμπλαδωτά							
		2. καρφωτά	ξύλινα						
		3. περσιδωτά							
		4. με καΐτια	3	η	συνήθικα				
		5. με φεγγίτη	3	η					
		6.							σκίτσο
	ΠΑΡΑΠΟΜΠΗ	1	2						

α,b	ΣΤΟΙΧΕΙΑ ΤΟΥ ΚΤΙΡΙΟΥ ΚΥΡΙΑΡΧΟΣ ΤΥΠΟΣ		ΙΣΟΓΕΙΟ ΥΛΙΚ.	ΙΣΟΓΕΙΟ ΧΡΩΜ.	Α' ΟΡΟΦ. ΥΛΙΚ.	Α' ΟΡΟΦ. ΧΡΩΜ.	Β' ΟΡΟΦ. ΥΛΙΚ.	Β' ΟΡΟΦ. ΧΡΩΜ.	ΠΑΡΑΤΗΡΗΣΕΙΣ ΛΕΠΤΟΜΕΡΕΙΕΣ
Η	ΑΡΧΙΤ. ΣΤΟΙΧΕΙΑ	1. γείσα							
		2. κορνιζώματα	χωρίς περιορισμό						
		3. παραστάδες	3	(συνήθικα)					
		4. φουρούσια							
		5. αετώματα							
		6. καμινάδες							σκίτσο
Θ	ΠΕΡΙΦΡΑΞΕΙΣ	1. μανδρότοιχος ψηλός	χωρίς περιορισμό						80 / 120
		2. μανδρότοιχος χαμηλός	1	δ					
		3. άλλος τρόπος	συνήθικα						σκίτσο

ΥΠΟΜΝΗΜΑ - ΚΩΔΙΚΑΣ ΣΥΜΒΟΛΙΚΩΝ ΑΡΙΘΜΩΝ

ΥΛΙΚΑ						
1.	ΠΕΤΡΑ	5.	ΠΛΑΚΕΣ ΠΕΤΡΙΝΕΣ	9.	ΣΙΔΗΡΟΣ
2	ΣΟΒΑΣ-ΚΟΝΙΑΜΑ	6.	ΚΕΡΑΜΙΔΙΑ ΒΥΖΑΝΤΙΝΑ	10.	ΧΩΜΑ
3	ΞΥΛΟ	7	ΚΕΡΑΜΙΔΙΑ ΓΑΛΛΙΚΑ	11	ΓΥΨΟΣ
4.	ΤΟΥΒΛΟ	8	ΛΑΜΑΡΙΝΑ	12	

ΧΡΩΜΑ					
α	ΛΕΥΚΟ	ε	ΩΜΠΡΑ	η	ΠΡΑΣΙΝΟ
β	ΜΑΥΡΟ	ι	ΚΟΚΚΙΝΟ	ζ	
γ.	ΓΚΡΙΖΟ	π	ΜΠΛΕ		
δ	ΩΧΡΑ	θ	ΚΙΤΡΙΝΟ		

ΦΩΤ. ΚΥΡΙΑΡΧΟΥ ΤΥΠΟΥ

ΦΩΤ. ΚΑΤΑ ΤΗΝ ΚΡΙΣΗ ΤΟΥ ΜΕΛΕΤΗΤΗ

ΦΩΤ. ΚΥΡΙΑΡΧΟΥ ΤΥΠΟΥ — ΟΜΑΔΑ

ΦΩΤ. ΚΑΤΑ ΤΗΝ ΚΡΙΣΗ ΤΟΥ ΜΕΛΕΤΗΤΗ

240

220

280

Σ.Σ. Κιλκίς

Κρηστώνη

200

ΔΙΑΝΟΜΗ ΠΙΝΑΚΙΔΩΝ

1	2
3	4

ΚΙΛΚΙΣ

1:25000

Β

ΝΟΜΟΣ ΚΙΛΚΙΣ
Οικισμός ΚΡΗΣΤΩΝΗ

ΥΠΟΜΝΗΜΑ

Όριο ΟΤΑ

Όριο διευρυμένου

Όριο

- Το όριο του οικισμού, όπως καθορίζεται με το από 24-4/ο.φ.1986 Β.Δ/γμα (ΦΕΚ 181 Δ), συμπίπτει με το όριο του εγκεκριμένου σχεδίου του οικισμού

Κιλκίς 4-4-1986
Εθεωρήθη
Ο Προϊστάμενος Τ.Π.Ε.

ΟΡΙΟΘΕΤΗΣΗ ΟΙΚΙΣΜΟΥ

Σύνταξη

Υπουργείο Χωροταξίας Οικισμού και Περιβάλλοντος
ΔΙΕΥΘΥΝΣΗ ΧΩΡΟΤΑΞΙΑΣ

Αριθ. 1251 (2)

Τροποποίηση του εγκεκριμένου ρυμοτομικού σχεδίου Ξάνθης στην περιοχή των παλαιών εργατικών κατοικιών (Σιδηροδρομικός Σταθμός) και συγκεκριμένα στα Ο.Τ. 401-402-403-404-405-406-425-426-427.

Ο ΝΟΜΑΡΧΗΣ ΞΑΝΘΗΣ

Έχοντας υπόψη:

1. Τις διατάξεις:

α) Του από 17.7.1923 Ν.Δ. «περί σχεδίων πόλεων, κωμών και συνοικισμών του Κράτους και ανεγέρσεως αυτών».

β) Του Β.Δ. 712/70, όπως τροποποιήθηκε με τα 677/71 και 198/1972 Β.Δ.

γ) Του Ν. 3200/55 «περί διοικητικής αποκεντρώσεως», όπως έχει συμπληρωθεί και τροποποιηθεί μεταγενέστερα.

δ) Του Α.Ν. 314/1969 «περί παροχής εις τον Υπουργό Βορείου Ελλάδος και τους Νομάρχες αρμοδιότητος επί θεμάτων εγκρίσεως επεκτάσεως ή τροποποιήσεως σχεδίων πόλεων και κωμών».

ε) Του Ν.Δ/τος 1018/71 «περί τροποποιήσεως και συμπληρώσεώς του Α.Ν. 314/68».

στ) Του Π.Δ/τος 443/83 «περί μεταβίβασης αρμοδιότητας στους Νομάρχες έγκρισης τροποποιήσεων ρυμοτομικών σχεδίων και επιβολής προκηπίων».

2. Το περιεχόμενο της εγκυκλίου 82/22.5.84 του Υπουργείου ΧΟΠ με θέμα «Αρμοδιότητες Νομαρχών».

3. Τη με αριθμό 194 απόφαση του Δημοτικού Συμβουλίου Ξάνθης με την οποία γνωμοδοτεί υπέρ της προτεινόμενης τροποποίησης.

4. Το γεγονός ότι έγιναν οι προβλεπόμενες από το Ν.Δ. 17.7.23 και την εγκύκλιο 1/1961 του ΥΔΕ, δημοσιεύσεις και κοινοποιήσεις στους ενδιαφερομένους.

5. Τη βεβαίωση του Δημάρχου Ξάνθης με αρ. 1930 ότι δεν υποβλήθηκε καμία ένσταση κατά της πρότασης τροποποίησης.

6. Τη με αριθμό γνωμοδότηση του Συμβουλίου ΠΕΧΩΔΕ υπέρ της προτεινόμενης τροποποίησης, αποφασίζουμε:

Τροποποιούμε το εγκεκριμένο με τα από 15.6.39 (ΦΕΚ 265Α 28.6.39), 9.10.59 (ΦΕΚ 4Δ/29.10.59), 31,1,76 (ΦΕΚ 84Δ/20.3.76) διατάγματα ρυμοτομίας, εγκεκριμένο σχέδιο Ξάνθης στην περιοχή παλαιών εργατικών κατοικιών (προς το σιδηροδρομικό σταθμό) και συγκεκριμένα στα οικοδομικά τετράγωνα 401-402-403-404-405-406-425-426-427 με την προσαρμογή αυτού στην υφιστάμενη κατάσταση και τη δημιουργία μιας νέας οδού (χωρίς δηλ. μείωση κοινωφελών και κοινοχρήστων χώρων αλλά αντίθετα αύξησή τους) όπως ακριβώς φαίνεται στο διάγραμμα που συνοδεύει την απόφασή μας.

Η απόφαση αυτή να δημοσιευθεί στην Εφημερίδα της Κυβερνήσεως.

Ξάνθη, 1 Απριλίου 1986


Ο Νομάρχης
ΑΝ. ΜΠΕΡΕΤΑΣ

ΕΛΛΗΝΙΚΗ ΔΗΜΟΚΡΑΤΙΑ
ΝΟΜΑΡΧΙΑ ΞΑΝΘΗΣ
ΔΗΜΟΣ ΞΑΝΘΗΣ
ΤΕΧΝΙΚΗ ΥΠΗΡΕΣΙΑ

ΤΡΟΠΟΠΟΙΗΣΙΣ ΡΥΜΟΤΟΜΙΚΟΥ
ΣΧΕΔΙΟΥ ΠΟΛΕΩΣ ΞΑΝΘΗΣ

Περιοχή Εργατικών Κατοικιών (Σιδηροδρομ. Σταθμού)
Ταύτισις εγκεκριμένου σχεδίου με την ρυμοτομία του εδάφους.
Εναρμόνιση με το διάταγμα 9/10/1959 ΦΕΚ

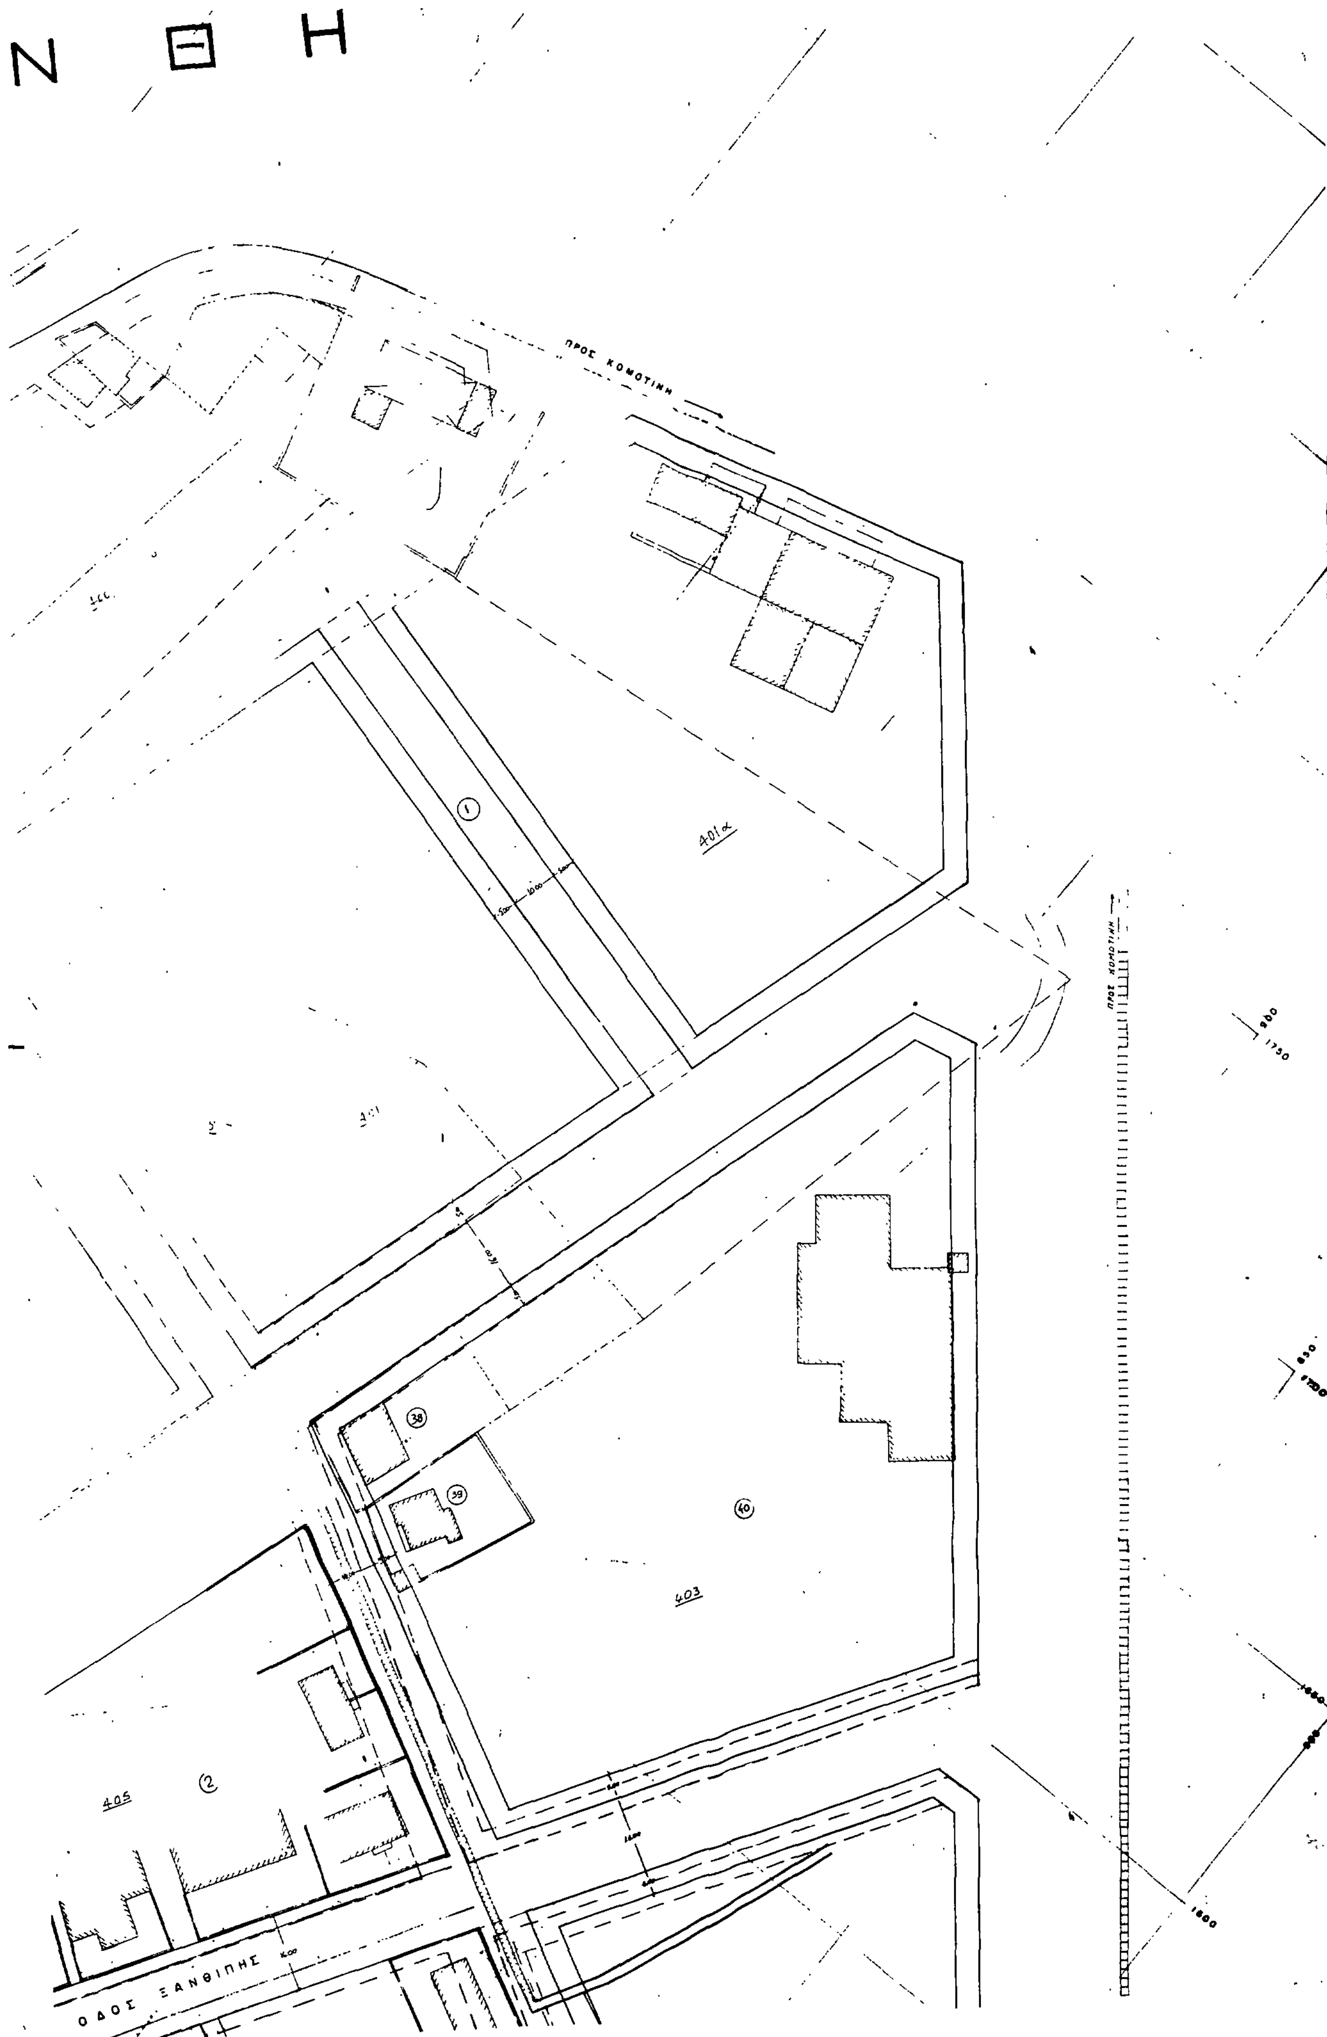


Ν Θ Η
ΠΡΟΣ ΚΟΜΟΤΙΝΗ
401α
403
405
ΟΔΟΣ ΞΑΝΘΙΠΗΣ
ΠΡΟΣ ΚΟΜΟΤΙΝΗ

ΟΔΟΣ ΓΕΩΡΓ. ΚΟΝΔΥΛΗ

406

Δρόμος ασφαλτοστρωμένος

ΥΠΟΜΝΗΜΑ

1) Ισχύουσα Ρυμοτομία
Καταργουμένη Ρυμοτομία
Προτεινομένη Ρυμοτομία

2) Κτίρια νεόδμητα.


3) Δέν υπεβλήθησαν ενστάσεις.

4) Κοινοποίηση της πράξεως στους θιγομένους ιδιοκτήτες άμεσα ○


ΚΤΗΜΑΤΟΛΟΓΙΚΟΣ ΠΙΝΑΚΑΣ

1) ΠΑΠΑΡΡΩΣΗΣ ΓΕΩΡΓΙΟΣ
2) ΕΡΓΑΤΙΚΕΣ ΚΑΤΟΙΚΙΕΣ
3) ΜΑΝΤΟΥΛΙΔΗΣ ΕΛΕΥΘΕΡΙΟΣ ΘΕΟΔ. ΔΟΥΚΑ
4) ΑΝΤΩΝΙΑΔΗΣ ΑΛΕΞΑΝΔΡΟΣ " "
5) ΚΑΛΙΓΑΣ ΑΓΓΕΛΟΣ " "
6) ΤΣΑΚΠΙΝΗΣ ΑΘΑΝΑΣΙΟΣ ΜΙΑΟΥΛΗ 60
7) ΚΑΡΑΚΩΣΤΑΣ ΚΩΝ-ΝΟΣ 40 ΕΚΚΛΗΣΙΩΝ 47
8) ΑΝΤΩΝΙΑΔΗΣ ΚΩΝ-ΝΟΣ ΘΕΟΔ. ΔΟΥΚΑ
9) ΓΚΙΟΥΜΟΥΣΚΟΔΑΝΙΔΗΣ ΑΘΑΝΑΣΙΟΣ " "
10) ΤΟΥΡΛΑΣ ΣΤΥΛΙΑΝΟΣ " "
11) ΚΥΡΙΑΚΙΔΗΣ ΘΕΜΙΣΤΟΚΛΗΣ " "
12) ΓΚΙΟΜΟΥΣΚΟΔΑΝΙΔΗΣ ΑΘΑΝΑΣΙΟΣ ΑΠ. ΨΩΜΑΣ ΙΣΑΝ κλπ
13) ΑΛΑΤΑΣ ΒΑΣΙΛ. ΑΔΑΜΙΔΗΣ ΘΕΟΔ. ΔΟΥΚΑ
14) ΑΘΑΝΑΣΙΑΔΗΣ ΣΠΥΡΙΔΩΝ
15) ΚΑΤΣΟΥΛΗΣ ΙΩΑΝΝΗΣ 28ης ΟΚΤΩΒΡΙΟΥ 162
16) ΚΑΡΑΝΙΚΟΛΑΣ ΔΗΜΗΤΡΙΟΣ ΔΗΜΟΚΡΙΤΟΥ 6
17) ΕΛΛΗΝΙΚΟ ΔΗΜΟΣΙΟ
18) ΑΣΔΙΚΗ ΧΡΙΣΤΙΝΑ
19) ΒΑΛΑΚΟΥΡΑΣ ΙΩΑΝΝΗΣ ΚΟΙΝΟΤΗΣ ΙΑΣΜΟΥ ΚΟΜΟΤΗΝΗΣ
20) ΣΩΑΝΝΗΣ ΣΑΡΑΝΤΗΣ
21) ΗΛΙΑΣ ΠΑΠΑΔΟΠΟΥΛΟΣ
22) ΑΛΕΞΑΝΔΡΟΣ ΑΝΑΝΙΑΔΗΣ
23) ΧΡΗΣΤΟΣ ΠΑΠΑΒΑΣΙΛΕΙΟΥ
24) ΘΕΟΔΩΡΟΣ ΑΝΑΝΙΑΔΗΣ
25) ΓΕΩΡΓΙΟΣ ΚΑΠΝΙΑΣ
26) ΓΕΩΡΓΙΟΣ ΓΚΙΟΥΜΟΥΣΚΕΡΔΑΝΙΔΗΣ
27) Β. ΑΛΑΤΑΣ Α. ΑΔΑΜΙΔΗΣ Σ. ΨΩΜΑΣ κ.λ.π.
28) Α. ΚΟΝΤΟΠΟΥΛΟΣ. Σ.Κ. ΠΑΠΑΠΕΤΡΟΥ
29) ΚΑΡΑΝΙΚΟΛΑΟΥ ΔΗΜΗΤΡΙΟΣ
30) ΚΕΝΤΡΟ ΕΡΕΥΝΗΣ ΚΑΠΝΟΥ
31) ΑΜΟΙΡΙΔΗΣ ΒΑΣΙΛΕΙΟΣ
32) ΤΟΦΑΣ ΓΕΩΡΓΙΟΣ
33) ΠΕΝΤΕΖΙΔΗΣ ΒΑΓΙΟΣ
34) ΚΑΚΠΑΣΗΣ ΑΡΓΥΡΗΣ
35) ΚΕΣΣΟΓΛΟΥ ΑΝΑΣΤΑΣΙΟΣ
36) ΒΛΑΧΟΣ ΙΩΑΝΝΗΣ
37) ΣΕΜΕΡΤΖΗΣ ΚΩΝ/ΝΟΣ
38) ΚΑΡΑΠΑΠΑ ΜΑΡΙΑ
39) ΓΕΩΡΓΑΝΤΖΟΓΛΟΥ ΓΕΩΡΓΙΟΣ
40) ΙΩΑΚΕΙΜΙΔΗΣ Ι.

Θεσσαλονίκη Σεπτέμβρης 1985
Ο Συντάξας
ΚΩΝ/ΝΟΣ ΧΑΤΖΗΓΡΗΓΟΡΙΟΥ
ΤΕΧΝΟΛΟΓΟΣ ΠΟΛΙΤ. ΜΗΧΑΝΙΚΟΣ

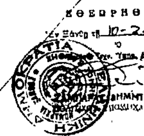

ΚΛΙΜΑΞ 1:50

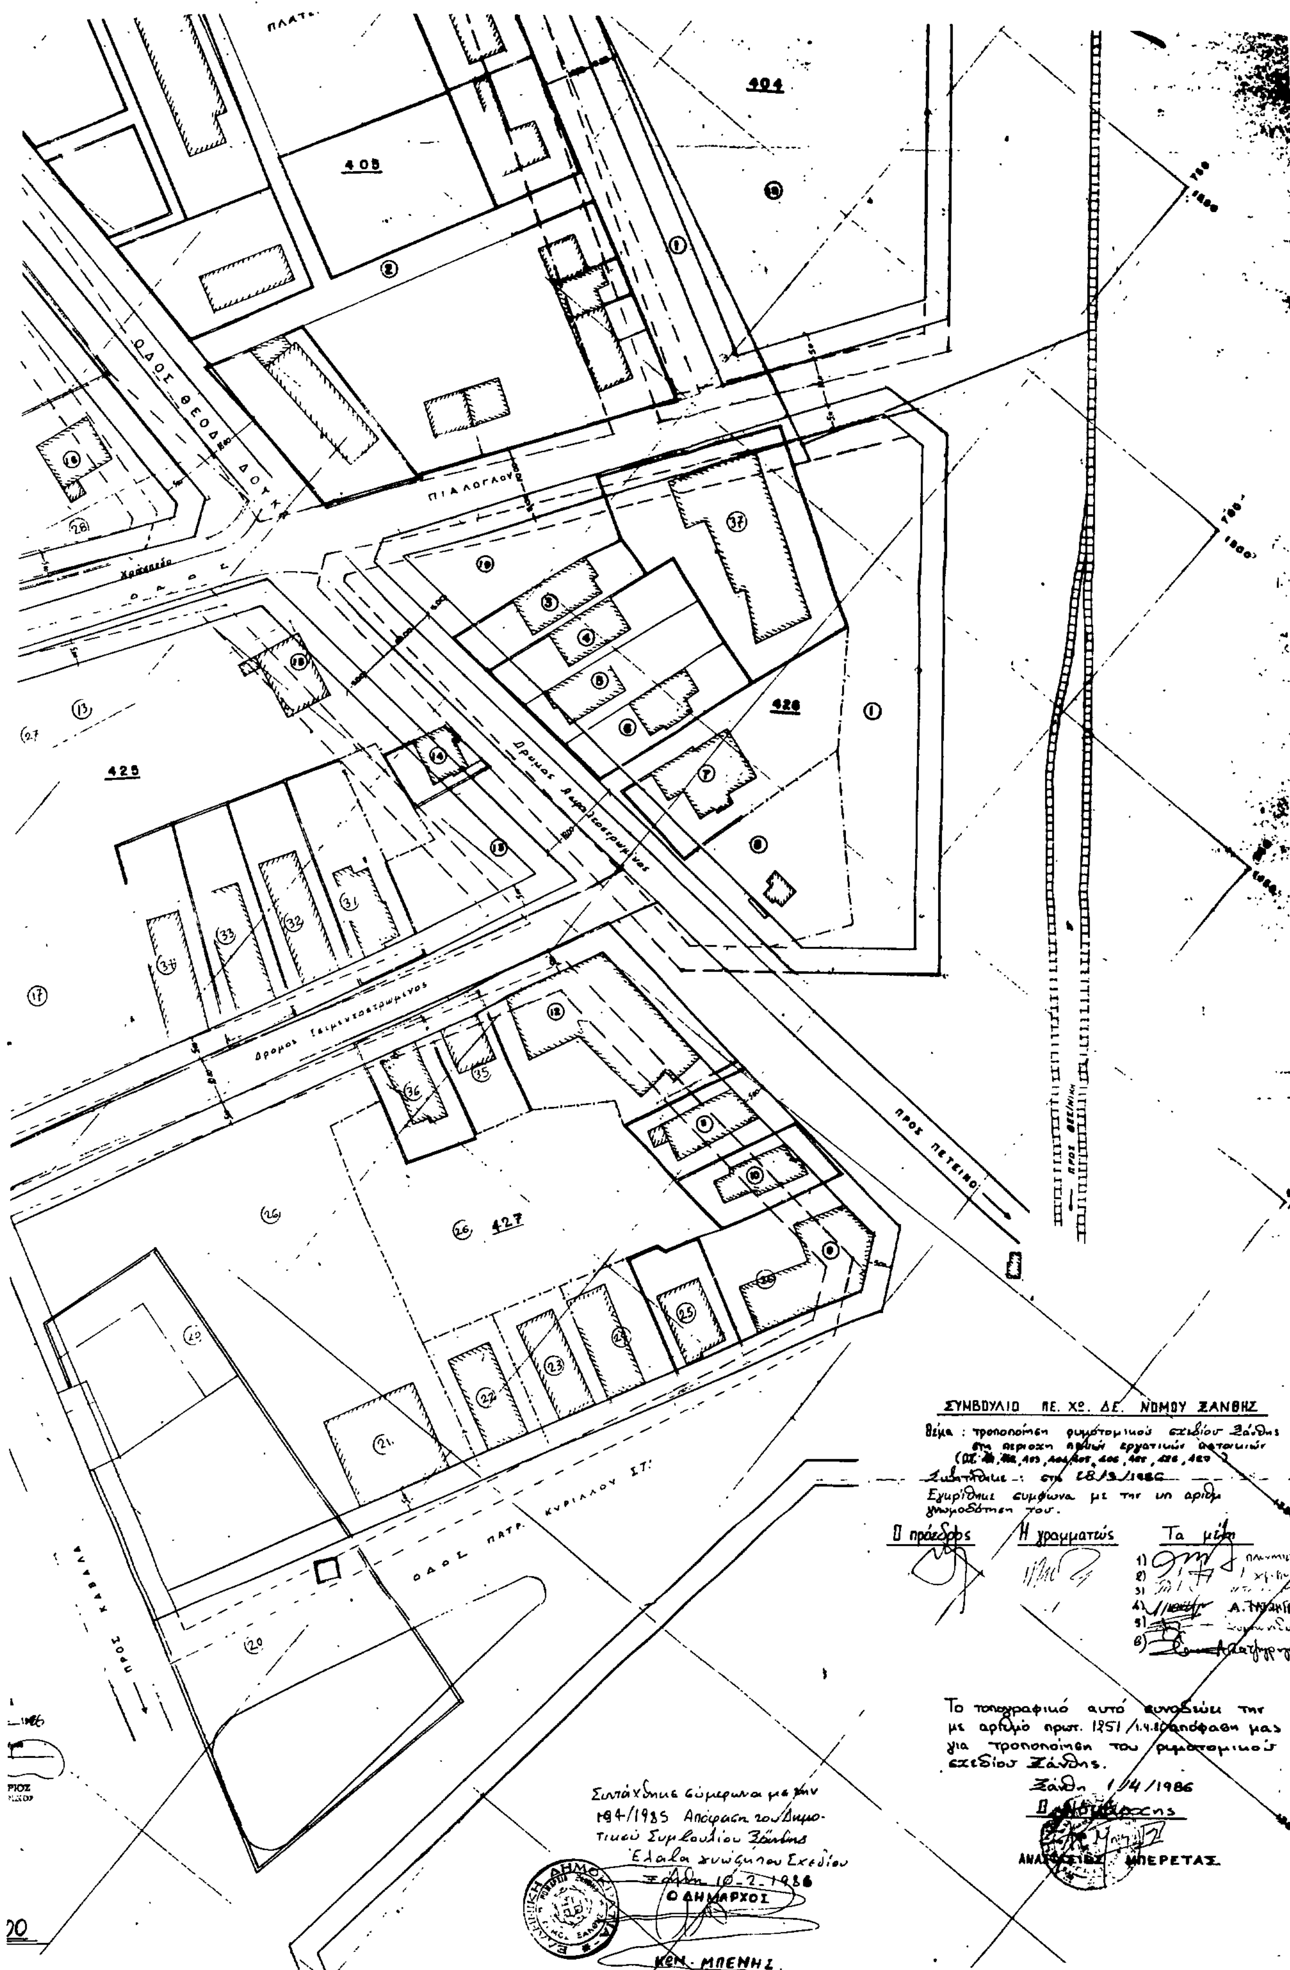

404
405
428
425
427
ΟΔΟΣ ΘΕΟΔ. ΔΟΥΚΑ
Π. ΙΑΛΟΓΛΟΥ
Δρομος Τσιμεντοστρωμενος
ΠΡΟΣ ΠΕΤΕΙΝΟ
ΟΔΟΣ ΠΑΤΡ. ΚΥΡΙΛΛΟΥ ΣΤ.
ΠΡΟΣ ΚΑΒΑΛΑ
ΣΥΜΒΟΥΛΙΟ ΠΕ. Χ°. ΔΕ. ΝΟΜΟΥ ΞΑΝΘΗΣ
Θέμα : τροποποίηση ρυμοτομικού σχεδίου Ξάνθης
Συνεδρίασε : στις 28/3/1986
Εγκρίθηκε σύμφωνα με την υπ αριθμ
γνωμοδότηση του.
Ο πρόεδρος
Η γραμματεύς
Τα μέλη
Το τοπογραφικό αυτό συνοδεύει την
με αριθμό πρωτ. 1251/1.4.86 απόφαση μας
για τροποποίηση του ρυμοτομικού
σχεδίου Ξάνθης.
Ξάνθη 1/4/1986
Ο Νομάρχης
ΑΝΑΣΤΑΣΙΟΣ ΜΠΕΡΕΤΑΣ
Συντάχθηκε σύμφωνα με την
194/1985 Απόφαση του Δημοτικού Συμβουλίου Ξάνθης
Ξάνθη 10-2-1986
Ο ΔΗΜΑΡΧΟΣ
ΚΩΝ. ΜΠΕΝΗΣ